

Үр чадварын нэр

Өргөч усрагч
Төрөл

Оноо

A	Үндсэн хэмжээс	8.50
B	Түвшин	2.00
C	Босоо гадаргуу	5.50
D	Напуу гадаргуу	6.00
E	Деталь	8.00
F	Задрас	3.00
G	Гүйцэтгэл	2.00



Суб Төрөл Дугаар	Субъектив төрөл Нэр зөвлөх тайлбар	Үнэлгээний Төрөл О = Объектив С = Субъектив Ш = Шүүлтүү	Үнэлгээний тайлбар	Шүүлтийн ондоо	Үнэлгээний нэмэлт тайлбар (Объектив зөвлөх Субъектив) Зөвлөх Шүүлтийн ондоо ехж тайлбар (Зөвхөн шүүчилд)	Шаардлага зөвлөх Хэмжээ (Зөвхөн Объектив үнэлгээнд)	Бодит үнэлгээ буюу хэмжээ болсон алдаа	Дээд ондоо	Төрөл A Нийт ондоо 8.50	
A1 1 2 3 4 5 6 7 8 9 10	Үндсэн хэмжээс	O O O O O O O O O O	2-р үеийн дээр түвшинээс доос 5мм-т, зүйнээс баруундо 3-р үеийн дээр ирмэг эзлэх 16-р үеийн дээр ирмэг хүртэл, дээрээс доос чиглэлд, баруун талд 2-р үеийн дээр ирмэг эзлэх 16-р үеийн дээр ирмэг хүртэл, дээрээс доос чиглэлд, зүйн талд 14-р үеийн дээр түвшинээс доос 5мм-т, зүйнээс баруунд, тал хүртэл, шив орхижүй 6-р үеийн дээр түвшинээс доос 5мм-т, барууннаас зүйн, "9"-ийн тооны доод талаас булан хүртэл, шив орно "0" тооны эзүн дээр талын хэмжээ, дээрээс доос буноо барууннаас зүйн, шив орлогийн "20" тооны доод ромбогын хэмжээ, "0" тооны баруун доод буланнаас рөн баруун доод тал хүртэл, 2 шов орно "21" тооны дунд нүхийн бага хэмжээ, зүйн дээр талаас баруун доод тал хүртэл, 2 шов орно "0" тооны дунд нүхийн хэмжээ, зүйн дээр талаас баруун доод тал хүртэл, 2 шов орно		1мм алдаа тутамд 0.1 ондоо хасна 1мм алдаа тутамд 0.05 ондоо хасна 1мм алдаа тутамд 0.05 ондоо хасна 1мм алдаа тутамд 0.05 ондоо хасна	1290мм 975мм 1050мм 640мм 497мм 411мм 219мм 104мм 107мм 211мм	1.00 1.00 1.00 1.00 1.00 1.00 1.00 0.50 0.50 0.50			
B1 11 12	Субъектив төрөл Нэр зөвлөх тайлбар	Үнэлгээний Төрөл О = Объектив С = Субъектив Ш = Шүүлтүү	Үнэлгээний тайлбар	Шүүлтийн ондоо	Үнэлгээний нэмэлт тайлбар (Объектив зөвлөх Субъектив) Зөвлөх Шүүлтийн ондоо ехж тайлбар (Зөвхөн шүүчилд)	Шаардлага зөвлөх Хэмжээ (Зөвхөн Объектив үнэлгээнд)	Бодит үнэлгээ буюу хэмжээ болсон алдаа	Дээд ондоо	Төрөл B Нийт ондоо 2.00	
B1 11 12	Түвшин	O O	16-р үеийн дээр түвшин дээр 2-р үеийн доод түвшин дээр		1мм алдаа тутамд 0.1 ондоо хасна 1мм алдаа тутамд 0.1 ондоо хасна	0 0		1.00 1.00		
C1 13 14 15 16 17 18 19	Субъектив төрөл Нэр зөвлөх тайлбар	Үнэлгээний Төрөл О = Объектив С = Субъектив Ш = Шүүлтүү	Үнэлгээний тайлбар	Шүүлтийн ондоо	Үнэлгээний нэмэлт тайлбар (Объектив зөвлөх Субъектив) Зөвлөх Шүүлтийн ондоо ехж тайлбар (Зөвхөн шүүчилд)	Шаардлага зөвлөх Хэмжээ (Зөвхөн Объектив үнэлгээнд)	Бодит үнэлгээ буюу хэмжээ болсон алдаа	Дээд ондоо	Төрөл C Нийт ондоо 5.50	
C1 13 14 15 16 17 18 19	Босоогадаргуу	O O O O O O O	Даалгаврын баруун булангаас 5мм-т баруун талд Даалгаврын баруун булангаас 5мм-т нүүрэн талд Даалгаврын зүйн булангаас 5мм-т зүйн талд Даалгаврын зүйн булангаас 5мм-т нүүрэн талд "9" тоон дээр зурагт засны дагуу 4-үе дайрүүлж элц босоогоор "90" тоон дээр зурагт засны дагуу 6-үе дайрүүлж элц босоогоор "0" тоон дээр зурагт засны дагуу 4-үе дайрүүлж элц босоогоор		1мм алдаа тутамд 0.1 ондоо хасна 1мм алдаа тутамд 0.05 ондоо хасна 1мм алдаа тутамд 0.05 ондоо хасна 1мм алдаа тутамд 0.05 ондоо хасна	0 0 0 0 0 0 0		1.00 1.00 1.00 1.00 0.50 0.50 0.50		
D1	Субъектив төрөл Нэр зөвлөх тайлбар	Үнэлгээний Төрөл О = Объектив С = Субъектив Ш = Шүүлтүү	Үнэлгээний тайлбар	Шүүлтийн ондоо	Үнэлгээний нэмэлт тайлбар (Объектив зөвлөх Субъектив) Зөвлөх Шүүлтийн ондоо ехж тайлбар (Зөвхөн шүүчилд)	Шаардлага зөвлөх Хэмжээ (Зөвхөн Объектив үнэлгээнд)	Бодит үнэлгээ буюу хэмжээ болсон алдаа	Дээд ондоо	Төрөл D Нийт ондоо 6.00	
D1 20 21 22 23	Напуу гадаргуу	O O O O	11-р үеийн баруун дунд хастгас 2-р үеийн барууннаас 3 дахь тоосгоны дунд хүртэл 9-р үеийн баруун дунд хастгас 16-р үеийн барууннаас 3 дахь тоосгоны дунд хүртэл 11-р үеийн дунд хастгас 2-р үеийн зүйнээсээ 3 дахь тоосгоны дунд хүртэл 9-р үеийн дунд хастгас 16-р үеийн зүйнээсээ 3 дахь тоосгоны дунд хүртэл		1мм алдаа тутамд 0.1 ондоо хасна 1мм алдаа тутамд 0.1 ондоо хасна 1мм алдаа тутамд 0.1 ондоо хасна 1мм алдаа тутамд 0.1 ондоо хасна	0 0 0 0		1.00 1.00 1.00 1.00		

Суб Төрөл Дугаар	Субъектив төрөл Нэр зөвлөгөйбөр	Үнэлгээнний Төрөл О = Объектив С = Субъектив Ш = Шүүүлт	Үнэлгээнний тайлбар	Шүүүлтний онгоц	Үнэлгээнний нийт тайлбар (Объектив зөвлөл Субъектив Зөвлөл Шүүүлтний онгоцтой тайлбар (Зөвлөн шүүчил)	Шаардлага зөвлөл Хэмжээ (Зөвлөн Объектив үнэлгээнд)	Бодлогын Чиглэл буюу Хэмжээ боловн алдаа	Дээд оноо	Төрөл G	Нийт оноо	2.00
G1	Гүйцэтгэл	J	Тоого тоослын чанар	0	Үйлдвэрлийн стандарт тайлбар, тоосны зуссан ирмэг нуданд харалгахаар олон гамтлэтий, өрлөгийн заадас жигд бишээр ороход зуссан, тоосны зусалт хэмжээгээ баривчийн дамийн муруй болсон			0.50			
		J	Хэвтэй болон боссо заадасны өрнүүлийн байдал	0	Үйлдвэрлийн стандарт тайлбар, тоосны зуссан ирмэг нуданд харалгахаар гамтлэтий, бага зэрэг нийт өрлөгийн заадас жигд бишээр ороход зуссан, бага зэрэг нийт тоосгоны зусалт хэмжээгээ баривчийн дамийн муруй болсон			0.50			
				1	Үйлдвэрлийн стандарт тайлбар, тоосны зуссан ирмэг нуданд харалгахаар гамтлэтий, шаардлагас хэрэгжүүл нуданд харалгахаар гамтлэтий, бага зэрэг нийт өрлөгийн заадас жигд бишээр ороход зуссан, шаардлагас хэрэгжүүл тоосгоны зусалт хэмжээгээ баривчийн дамийн муруй болсон						
				2	Үйлдвэрлийн стандарт дагуу сайн гүйцэтгэсэн, тоосны зуссан ирмэг бага зэрэг нуданд харалгахаар гамтлэтий, бага зэрэг нийт өрлөгийн заадас жигд бишээр ороход зуссан, бага зэрэг нийт тоосгоны зусалт хэмжээгээ баривчийн дамийн муруй болсон						
				3	Үйлдвэрлийн стандарт тайлбар, боссо заадас өрнүүлийн, Хэвтэй заадас хэрэгжүүлэх болсон, боссо заадас байрлалах хяргалалын, Хэвтэй заадас түвшингээ баривчийн						


J	Гүйцэтгэн харгадац, зүйлн дагуу эсэх, цэвэрч наамбай байдан	Below industry Standard Excessive mortar stains on masonry surfaces, Excessive washing of masonry evident, Excessive Mortar splashes on masonry surfaces Many bricks and blocks laid with chipped faces, Major inconsistency to working drawing.	Үндэснийн стандарт, Босо заадас шаардлагас хэрэгзүүлжтэй хөгжлийн стандарт, Хөгжээ заадас шаардлагас хэрэгзүүлжтэй узашан болсон, Босо заадас шаардлагас хэрэгзүүлж байрлалын харгалзнуулж, Хөгжээ заадас шаардлагын хэрэглүү түвшингээс барьжай
		Industry Standard, Limited mortar stains on masonry surfaces, Limited mortar stains on masonry surfaces, Limited washing of masonry evident, Few mortar splashes on masonry surfaces, Limited bricks and blocks laid with chipped faces, Limited inconsistency to working drawing.	Үндэснийн стандарт, Босо заадас бага зэрэг хөгжлийн толбо болсон, Берелгийн узашдаа хэтийг бокшируулсан, Берелгийн гардруу дээр зуурин аюулт бага зэрэг усагжих цэцэн, Шаардлагас хэрэгзүүлжээр тоого блокны эмчилжийн, Ажлын зурагт их хэмжээгээр дээр сен
		Industry standard with elements of good practice, Minimal mortar stains and or splashes on masonry surfaces, Minimal traces of washing, Minimal bricks and blocks laid with chipped faces, Minimal inconsistency to working drawing.	Үндэснийн стандарт, Берелгийн гардруу дээр шаардлагас хэрэгзүүлж зуурманын толбо болсон, Берелгийн узашдаа бокшируулсан, Берелгийн гардруу дээр зуурин аюулт бага зэрэг усагжих цэцэн, Шаардлагас хэрэгзүүлжээр тоого блокны эмчилжийн, Ажлын зурагт шаардлагын зөрчтөн
J	Өрнөгүйн аял улзлаархийн стандарт хангасан байдан	Excellent in comparison with the industry standard, No mortar stains or splashes on masonry surfaces, No traces of washing is visible on masonry surfaces, No bricks and blocks laid with chipped faces, No inconsistency to working drawing.	Үндэснийн стандарт, Берелгийн гардруу дээр бага зэрэг зуурманын толбо болсон, Берелгийн узашдаа бокшируулсан, Берелгийн гардруу дээр зуурин аюулт бага зэрэг усагжих цэцэн, Цеен тоого тоого блокны эмчилжийн, Ажлын зурагт шаардлагын зөрчтөн зөрчтөн
		Below industry Standard, Excessive mortar rags left at the back of the wall, Excessive gaps in the mortar joints weakening the structure, Bricks stacked on top of each other behind details, and not bonded properly.	Үндэснийн стандарт, Берелгийн гардруу дээр бага зэрэг зуурманын толбоюү, Берелгийн узашдаа бокшируулсан, Берелгийн гардруу дээр зуурин аюулт усагжих цэцэн, Тоого блокны эмчилжийн, Ажлын зураг дагуу
		Industry Standard, Limited mortar rags left at the back of the wall, Limited gaps in the mortar joints weakening the structure, Bricks stacked on top of each other behind details, and not bonded properly.	Үндэснийн стандарт, хамын арын хэсэг хэрэгжихийн зуурманын шаасаатай, шонын зуурин ажлыг зайн зам засвартай булагчийн, арын хэсэгээс харахад тоосыг давхарласан байдамтай, зохицын дагуу биш
		Industry standard with elements of good practice, Minimal mortar rags left at the back of the wall, Minimal gaps in the mortar joints weakening the structure, Bricks bonded correctly behind details.	Үндэснийн стандарт, хамын арын хэсэг шаардлагас хэрэгзүүлж зуурманын шаасаатай, шонын зуурин шаардлагас хэрэгзүүлж зайн зам засвартай булагчийн, арын хэсэгээс харахад тоосыг давхарласан байдамтай, зохицын дагуу биш
		Excellent in comparison with the industry standard, Mortar rags cut flush from the trowel at the back of the wall, Minimal gaps in the mortar joints weakening the structure, Bricks bonded correctly behind details.	Үндэснийн стандарт дагуу сайн түүцгэгэн, хамын арын хэсэг шаардлагас бага зэрэг зуурин аюулт шаасаатай, шонын зуурин ажлыг зайн зам засвартай булагчийн, арын хэсэгээс харахад тоосыг зохицын дагуу бирсэн
			Үндэснийн стандарт дэвсэн маш сайн түүцгэгэн, хамын арын хэсэг шаардлагас зуурин аюулт шаасаатай, шонын зуурин ажлыг зайн зам засварчийн, арын хэсэгээс харахад тоосыг зохицын дагуу бирсэн

Тэмцээний Нийт оноо 35.00


ДААЛГАВАР

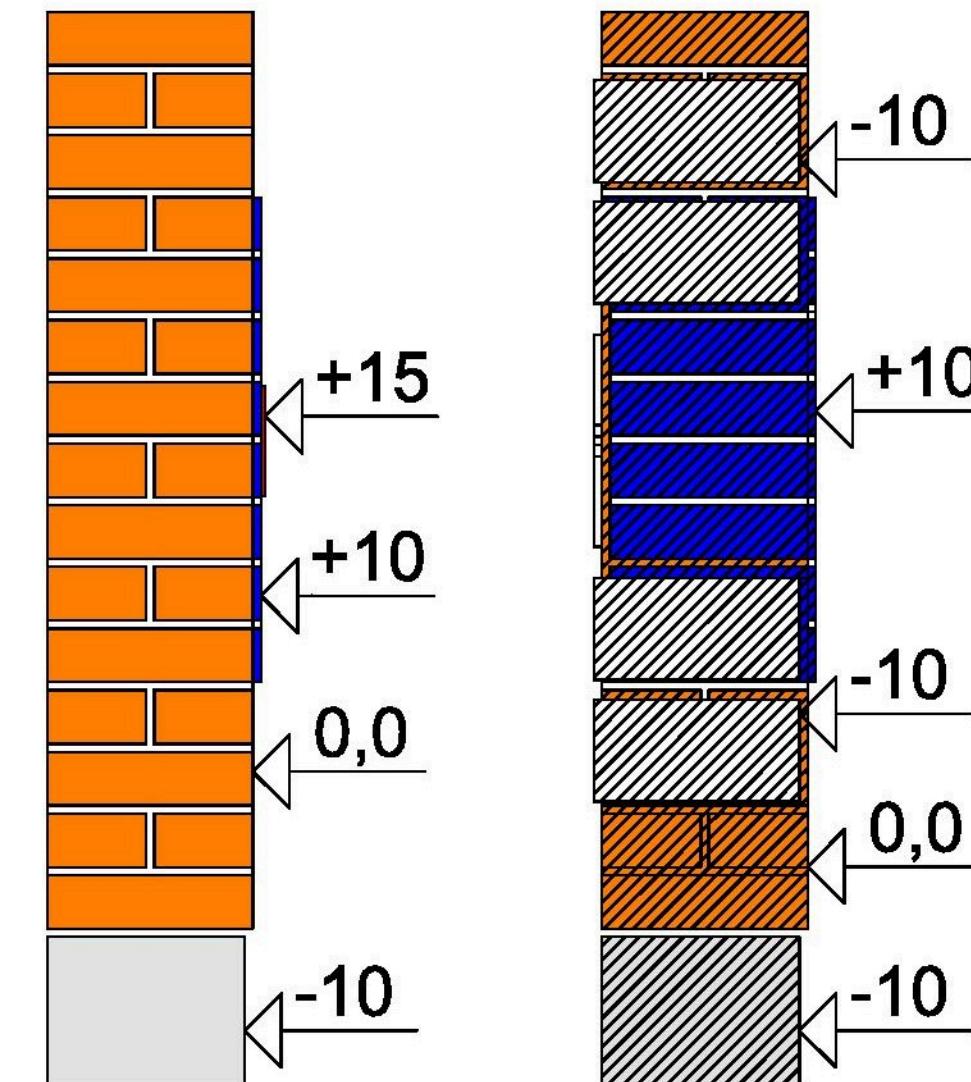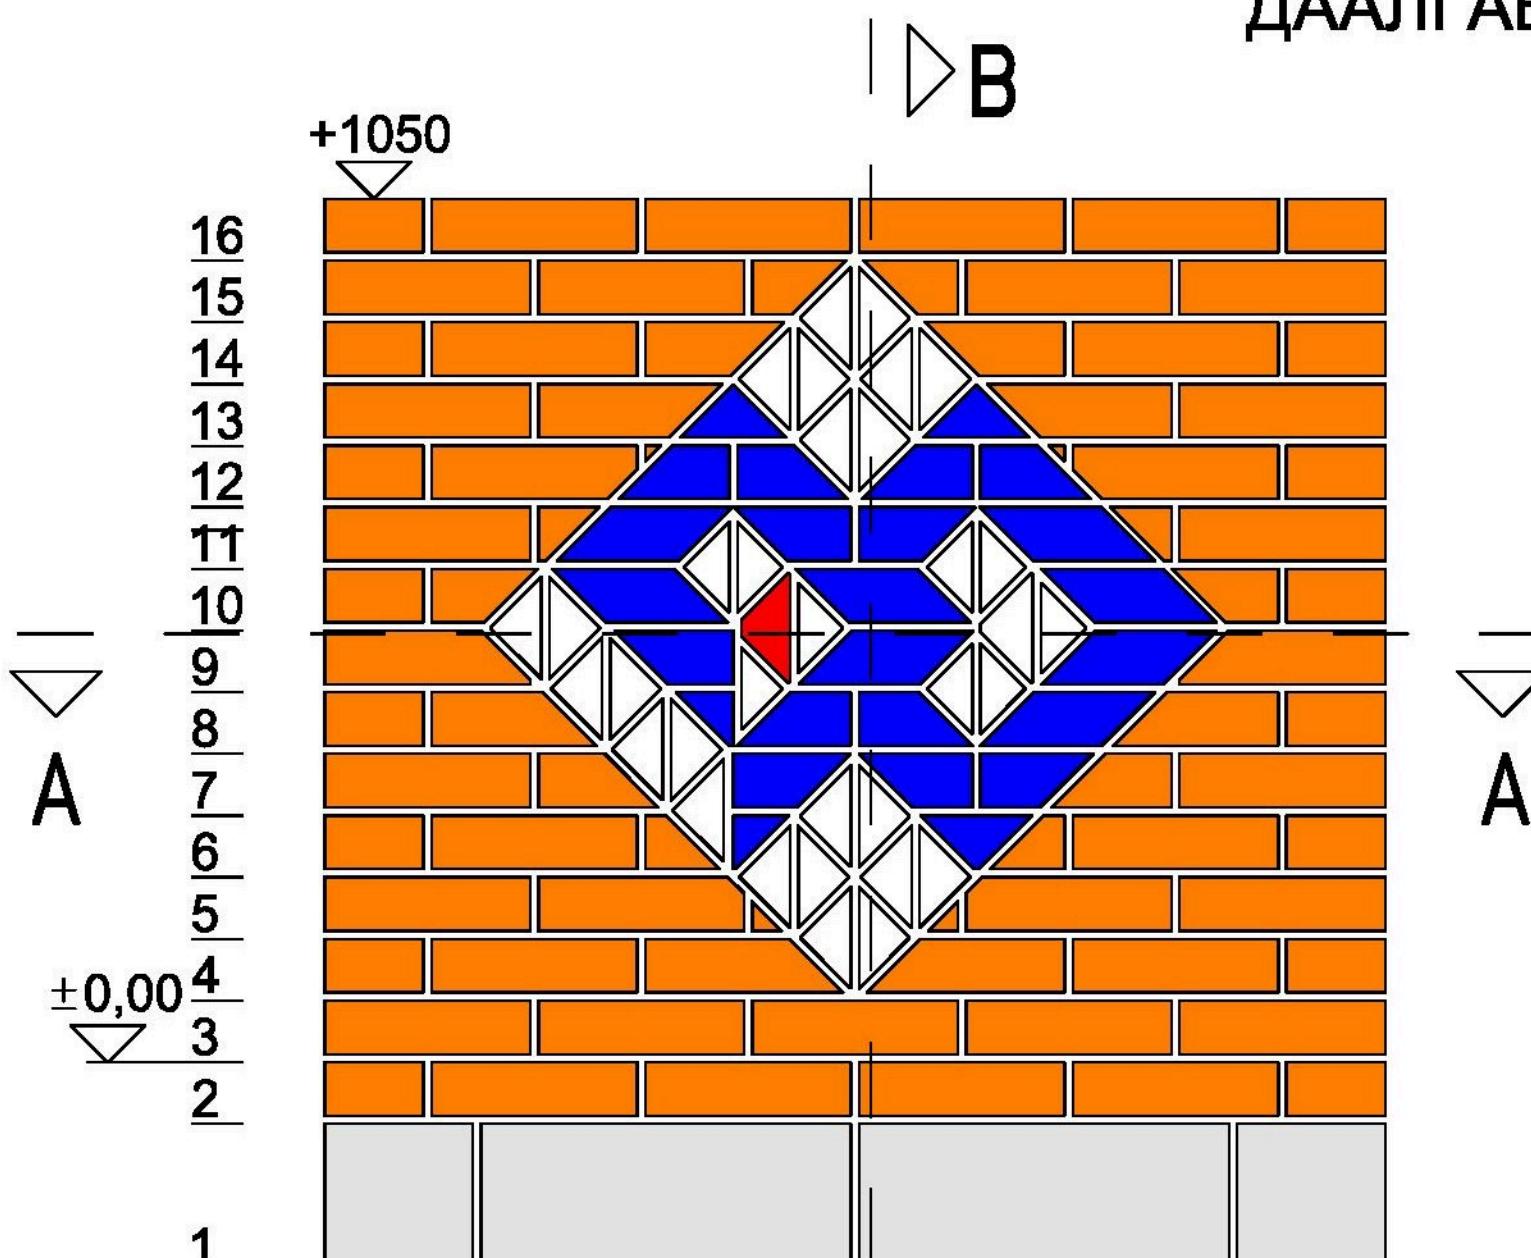

ХЭСЭГЛЭЛ В-В


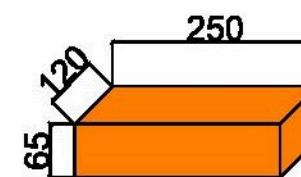


-Тоосгоны хэмжээ 250x120x65


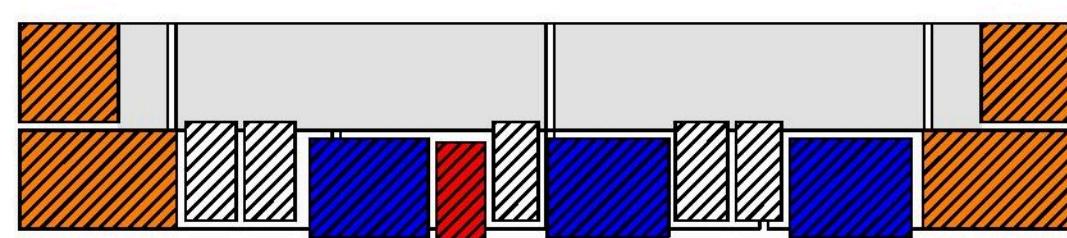


ХЭСЭГЛЭЛ А-А

Их барилга 90 жил Өргөн уграгчийн тэмцээн			Aжлын даалгавар
Масштаб: 1:			
Инженер	Э.Ганбаатар		
Гүйцэтгэсэн	Э.Ганбаатар		
Шалгасан	Э.Ганбаатар		
			2016 оны 3-р сар

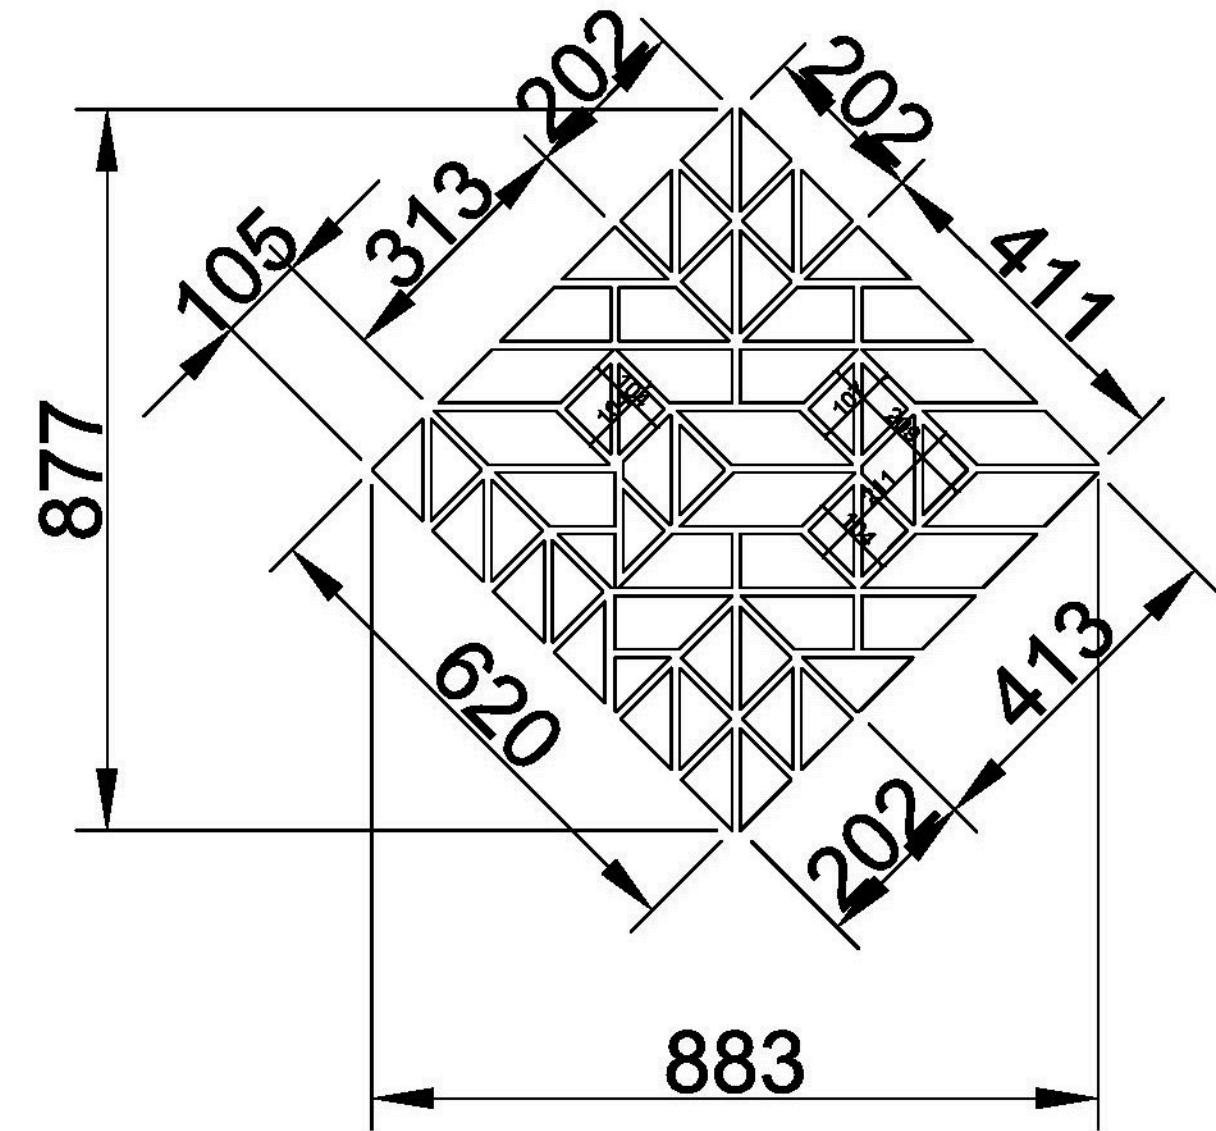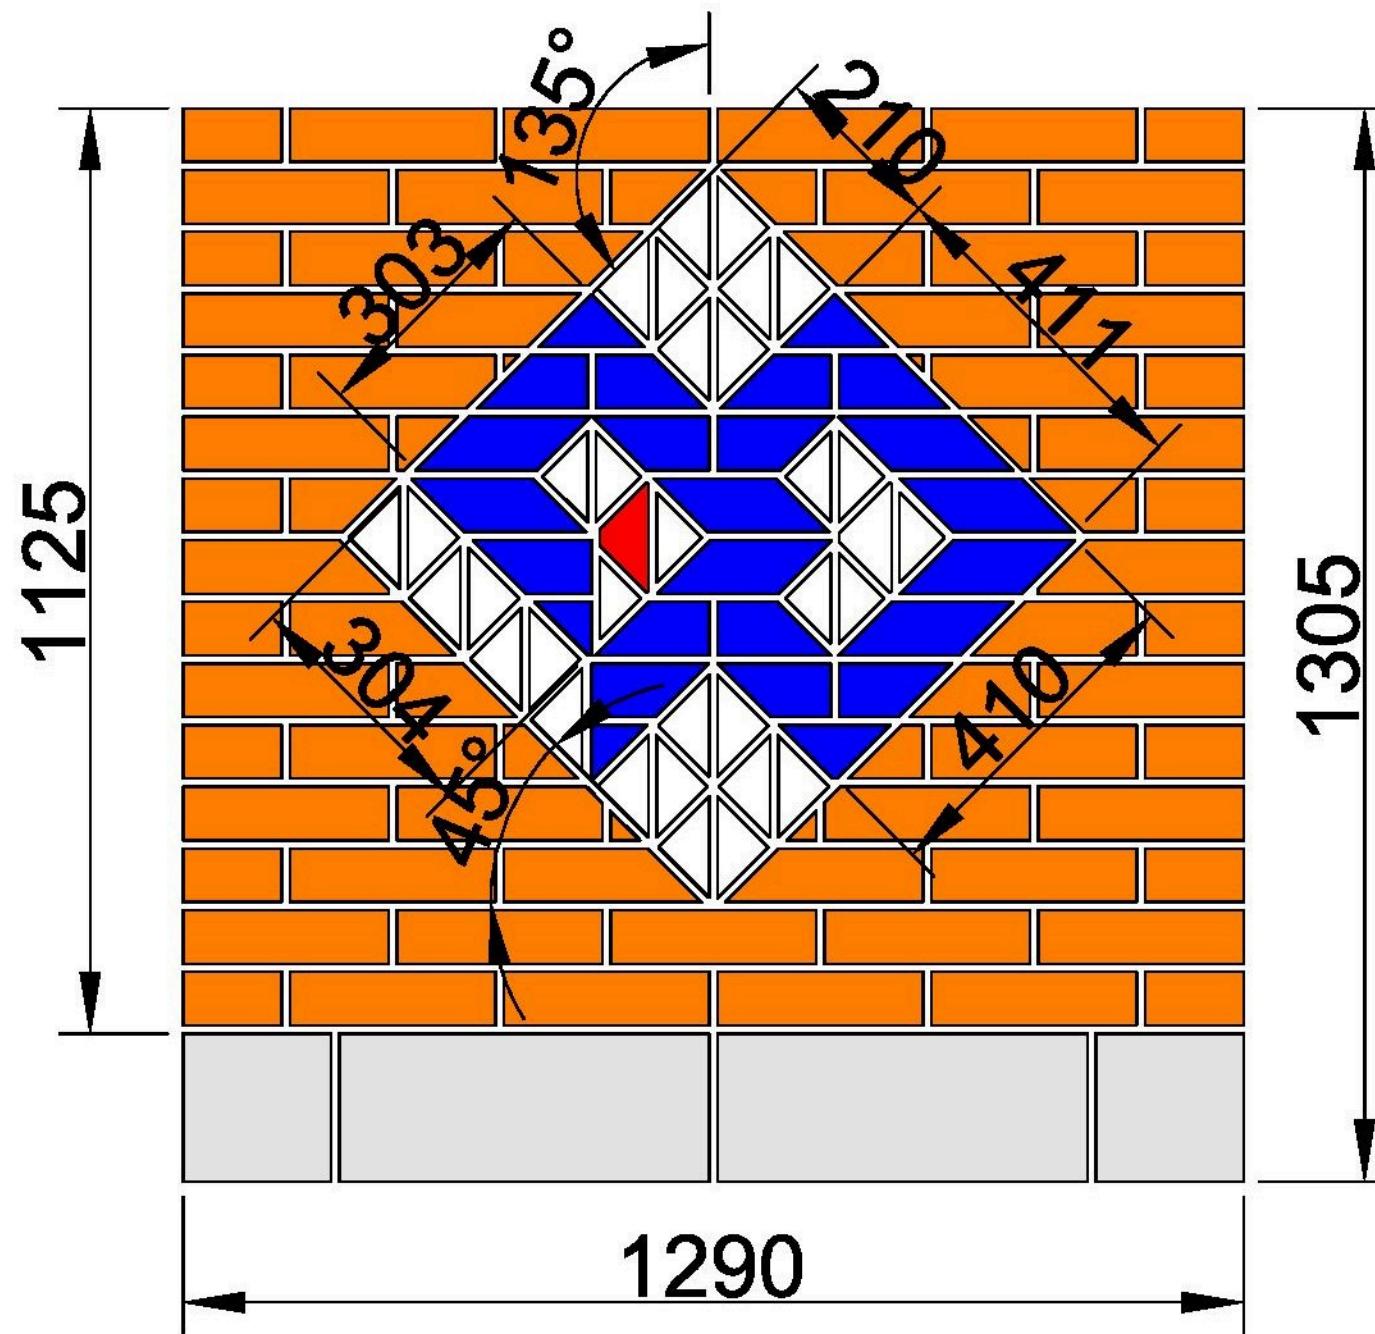

Их барилга 90 жил Өргөн уграгчийн тэмцээн				Aжлын даалгавар
				Масштаб: 1:
Инженер	Э.Ганбаатар			уе шат хуудас бүх хуудас
Гүйцэтгэсэн	Э.Ганбаатар			A3
Шалгасан	Э.Ганбаатар			2016 оны 3-р сар

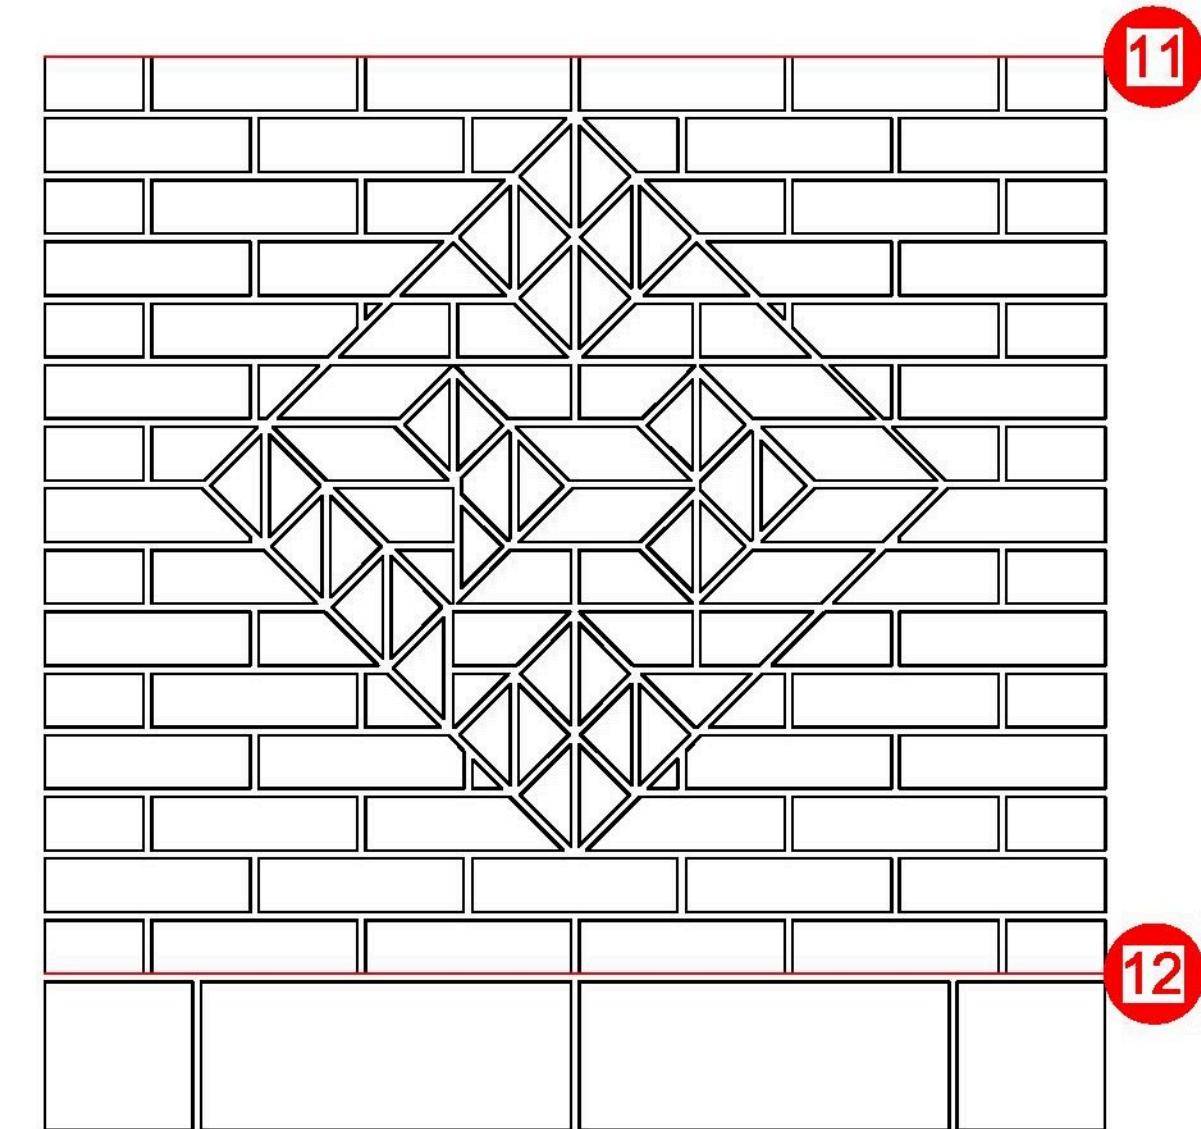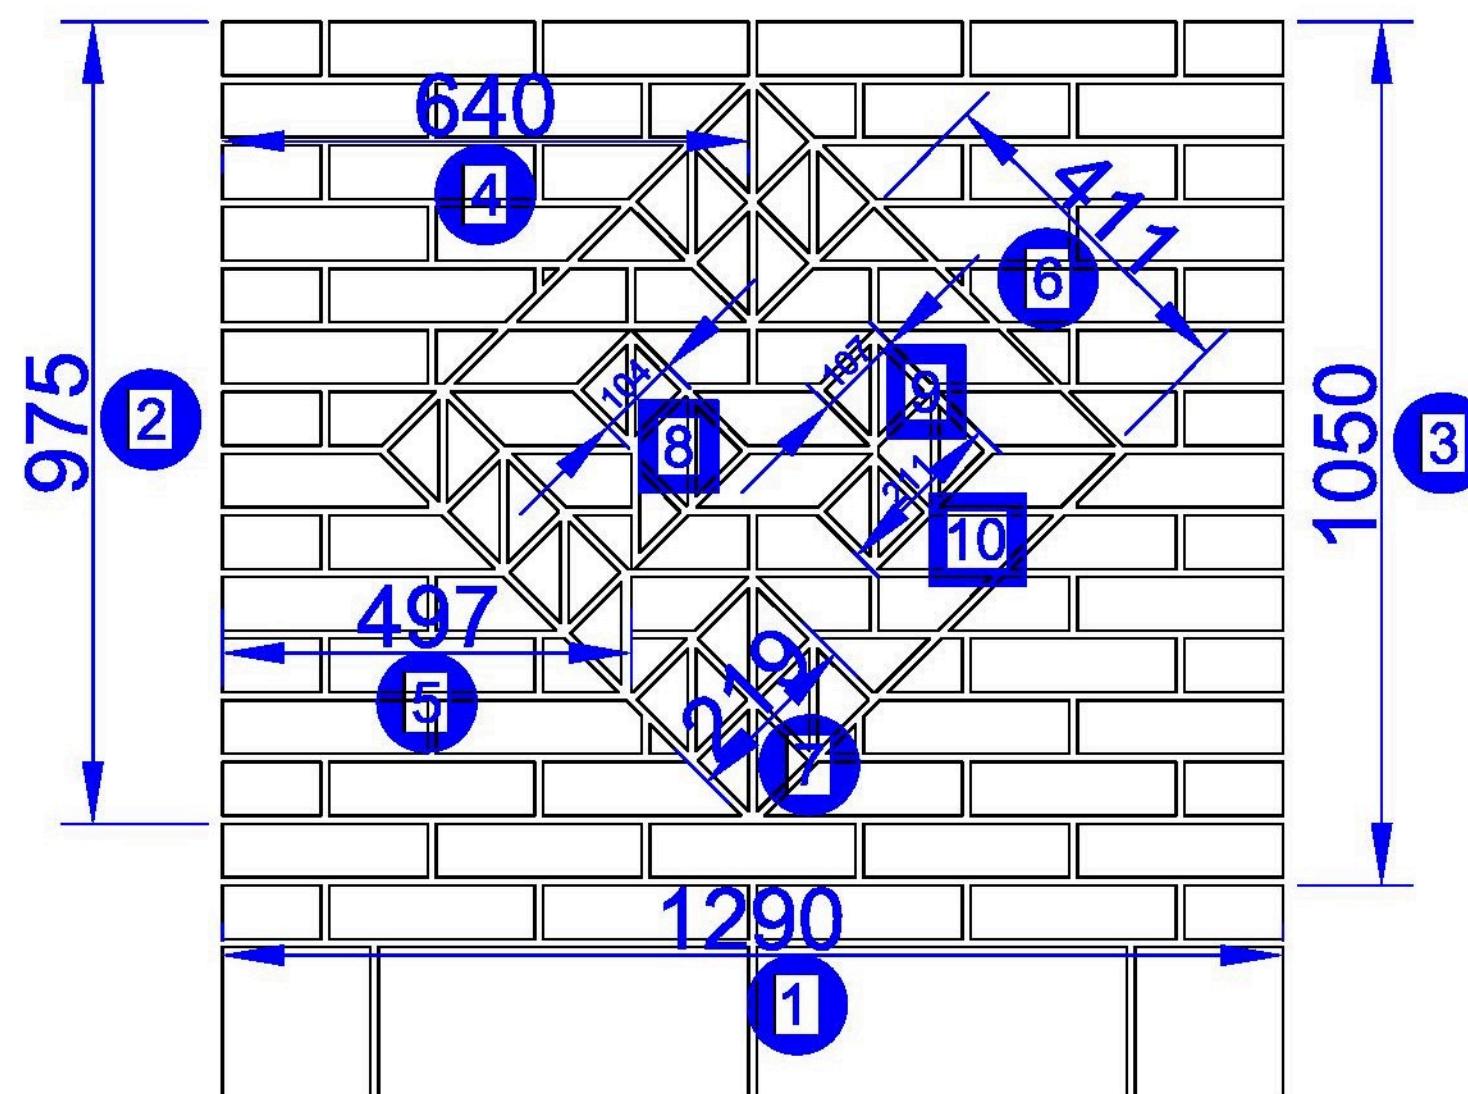


ҮНДСЭН ХЭМЖЭЭС 1-10

- 1 Оноотой хэмжээс
 - 0.5 Оноотой хэмжээс

ТУВШИН 11-12

- ## 1 Оноотой хэмжээс


Их барилга 90 жил Өрөг уграгчийн тэмцээн			Ажлын даалгавар		
			Масштаб: 1:		
Инженер	Э.Ганбаатар			1:е шат	хуудас бүх хуудас
Гүйцэтгэсэн	Э.Ганбаатар			A3	
Шалгасан	Э.Ганбаатар			2016 оны 3-р сар	

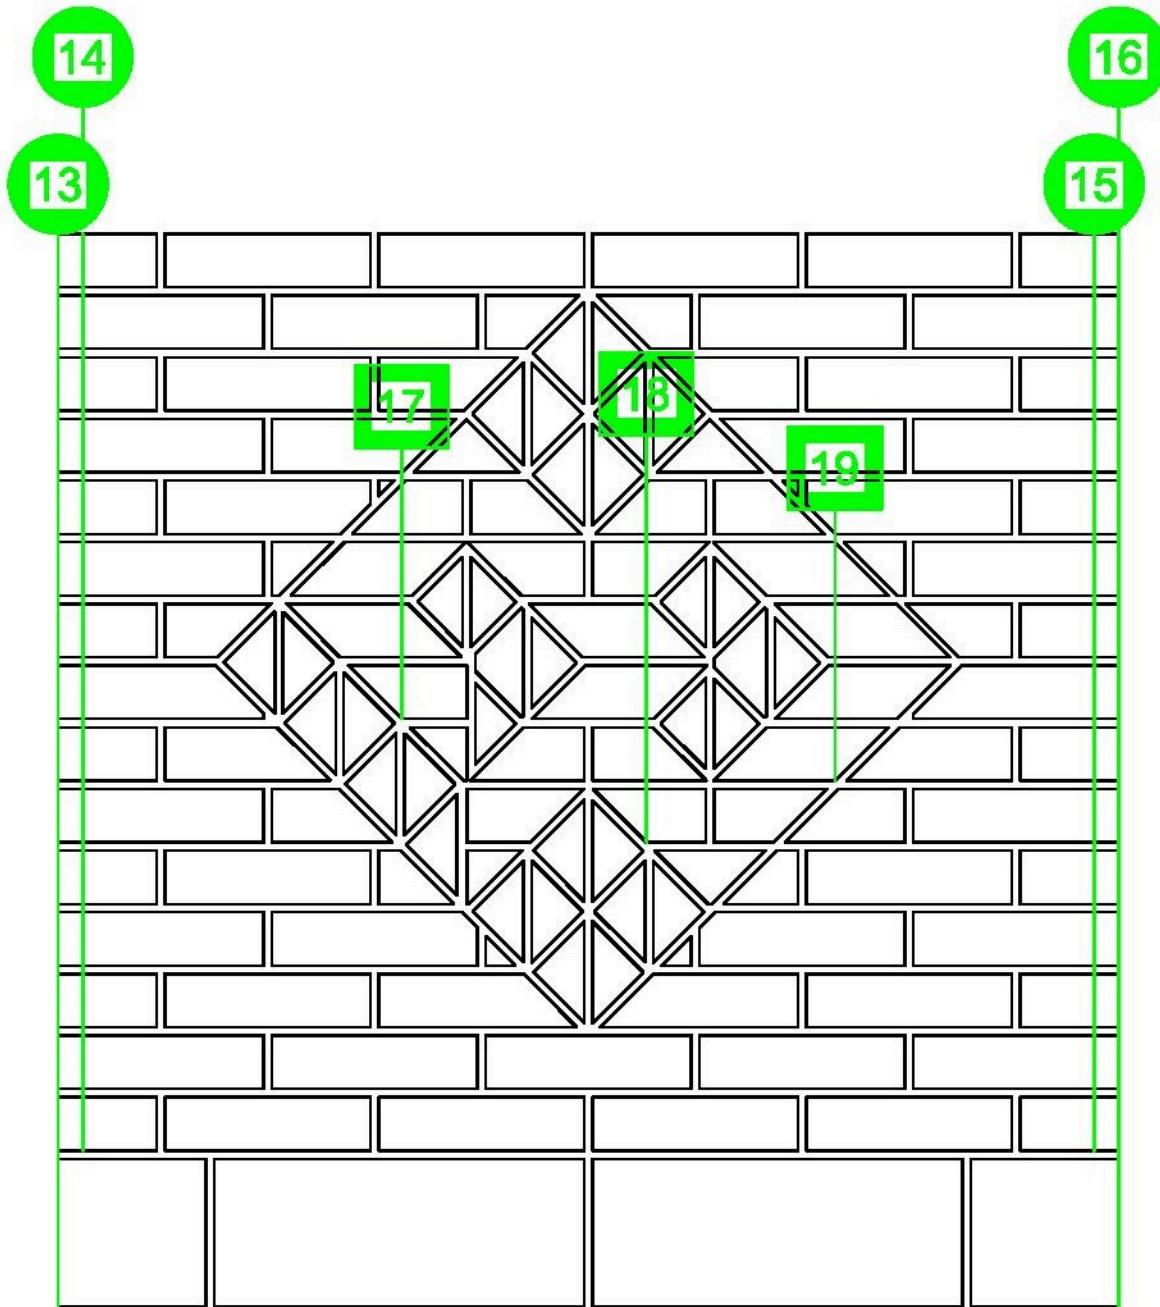

БОСОО ГАДАРГУУ 13-19

1 Оноотой хэмжээс

0.5 Оноотой хэмжээс


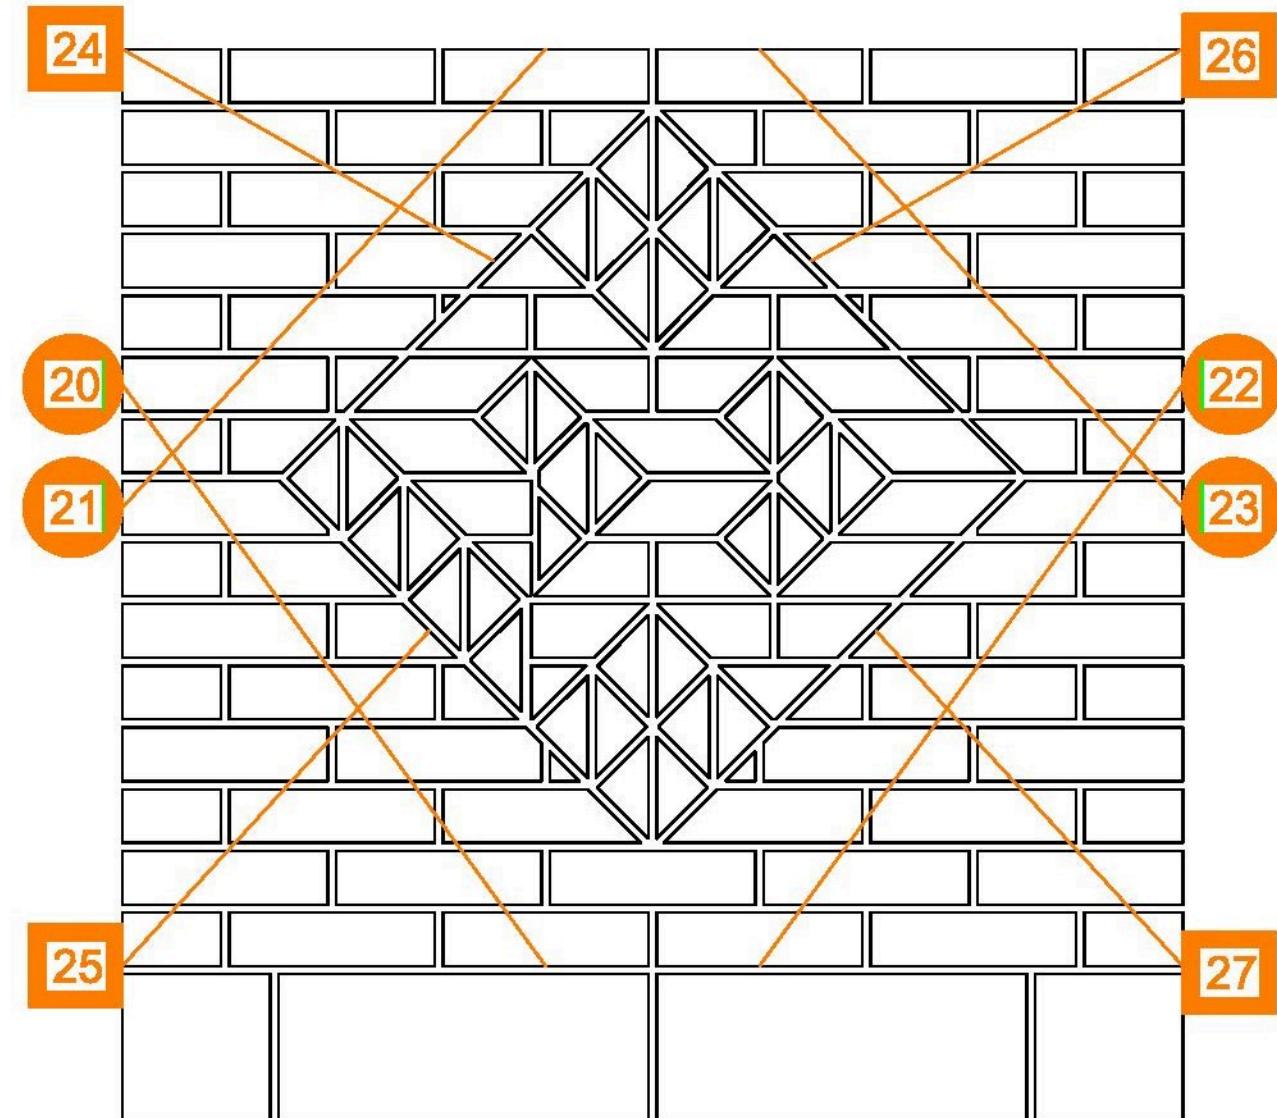


НАЛУУ ГАДАРГУУ 20-27

1 Оноотой хэмжээс

0.5 Оноотой хэмжээс

Их барилга 90 жил Өргөт уграгчийн тэмцээн			Aжлын даалгавар
			Масштаб: 1:
Инженер	Э.Ганбаатар		уе шат хуудас бүх хуудас
Гүйцэтгэсэн	Э.Ганбаатар		A3
Шалгасан	Э.Ганбаатар		2016 оны 3-р сар

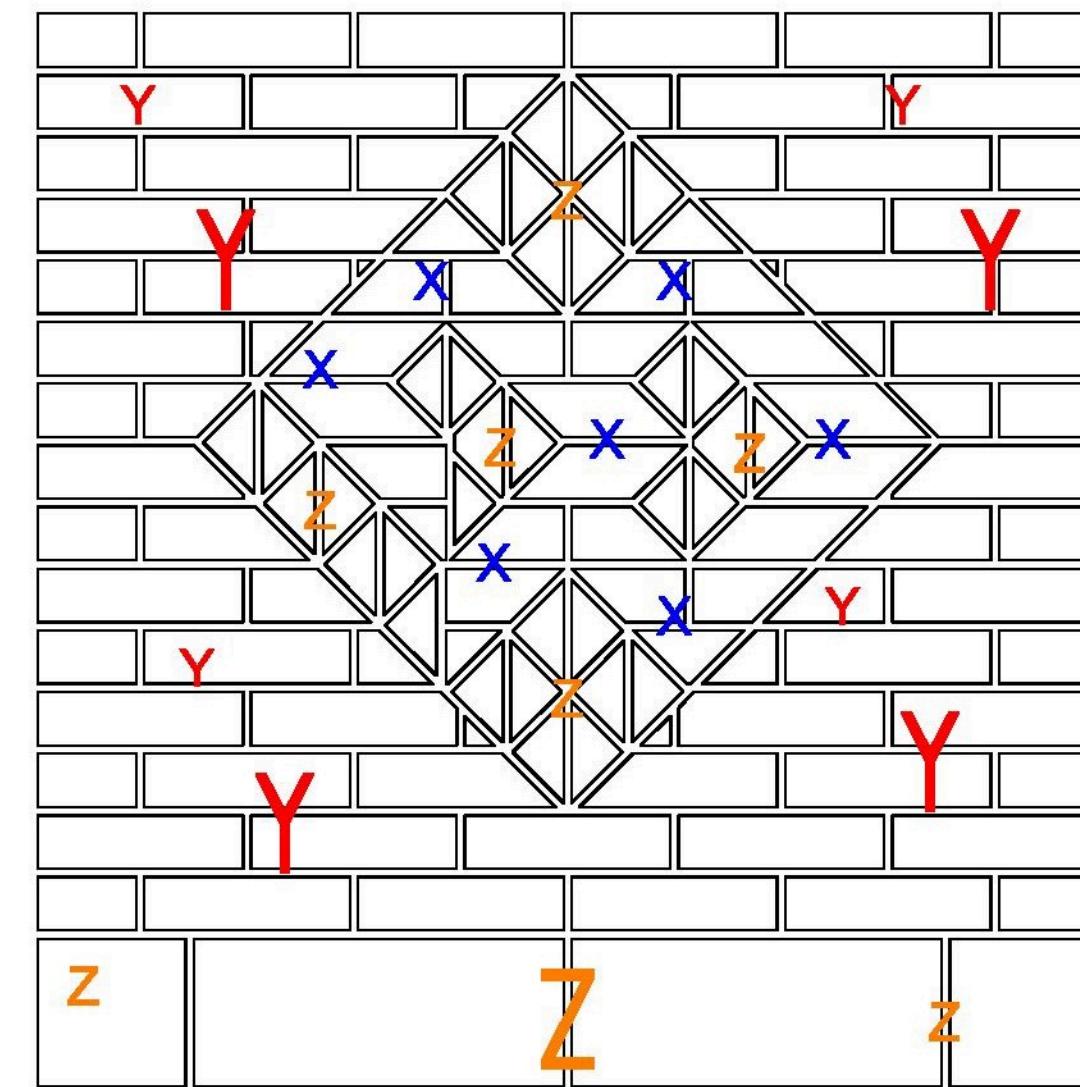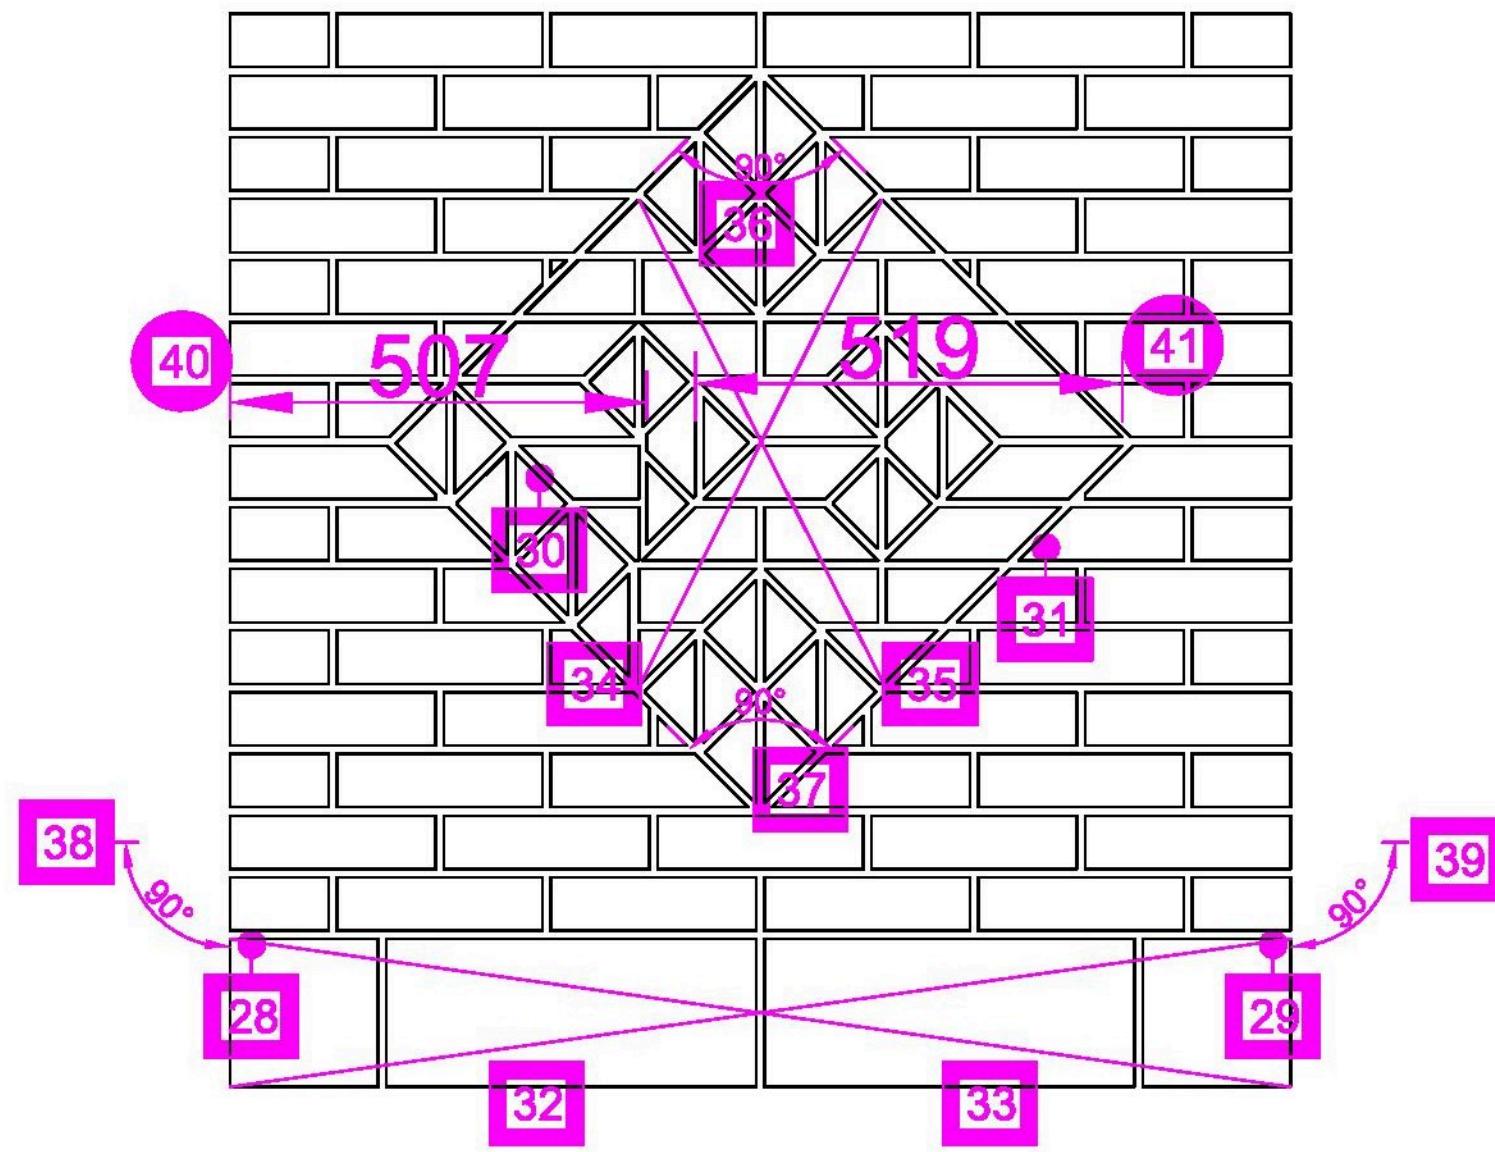

ДЕТАЛЬ 28-41

1 Оноотой хэмжээс



0.5 Оноотой хэмжээс














ЗАДАЧИ

Заадасны төрөл




Их барилга 90 жил Өрөг угсралчийн тэмцээн				Ажлын даалгавар		
				Масштаб: 1:		
Инженер	Э.Ганбаатар			1:5000	1:5000	1:5000
Гүйцэтгэсэн	Э.Ганбаатар			A3		
Шалгасан	Э.Ганбаатар			2016 оны 3-р сар		

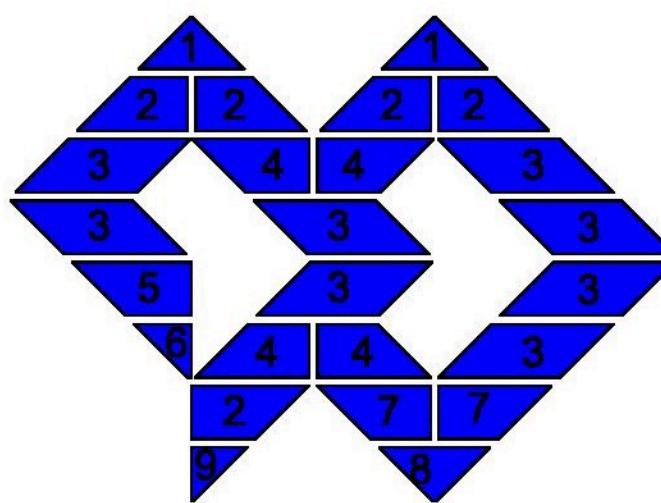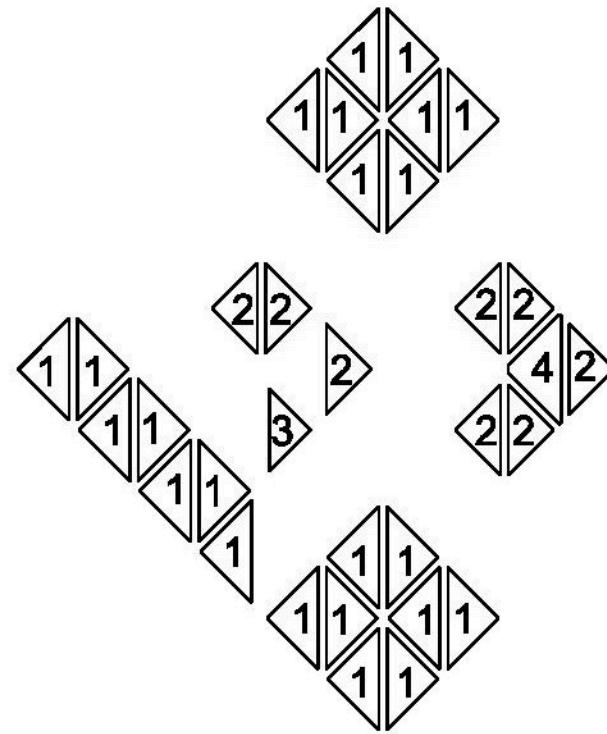

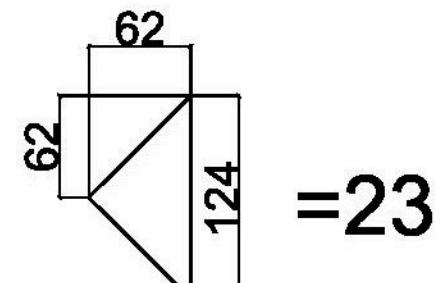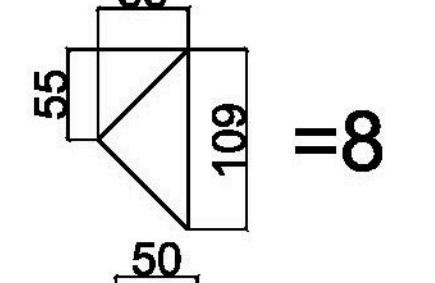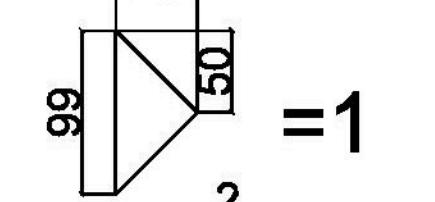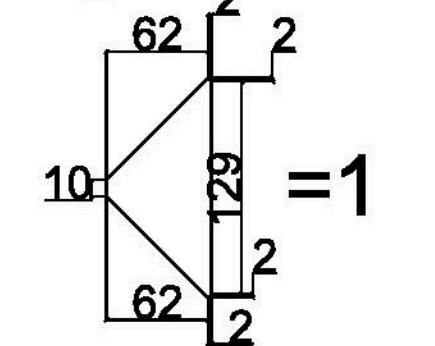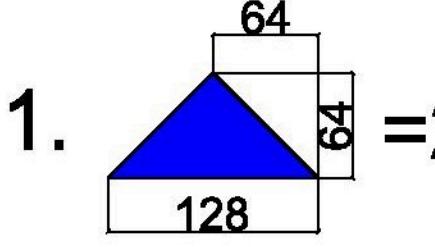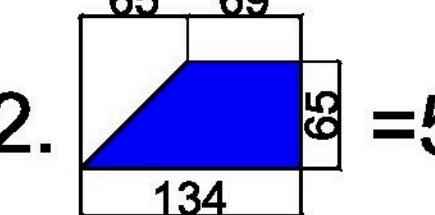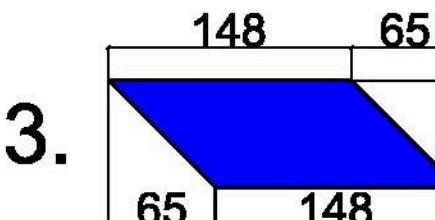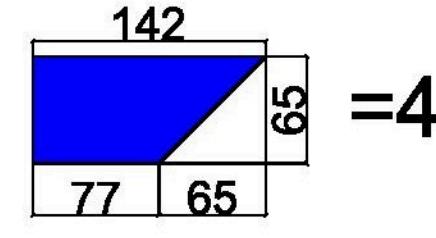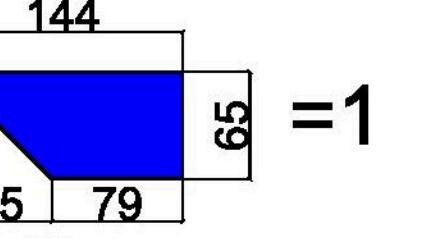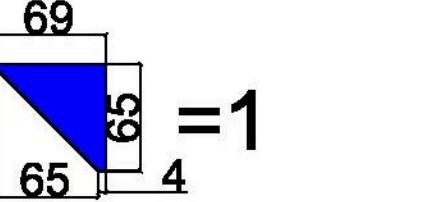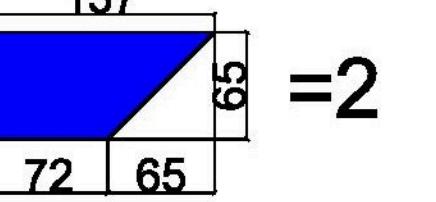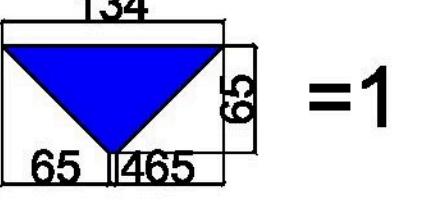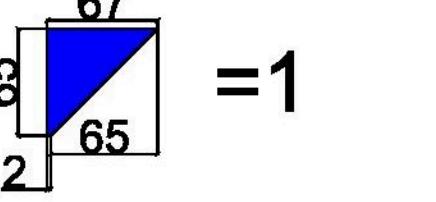1.  =23
2.  =8
3.  =1
4.  =1
1.  =2
2.  =5
3.  =8
4.  =4
5.  =1
6.  =1
7.  =2
8.  =1
9.  =1

Хөдөлмөрийн аюулгүй байдлын үүднээс
10 мм хүртэлх урттай жижиг зүсвэрийг
гаргахгүй байж болно

Их барилга 90 жил Өргөн уграгчийн тэмцээн				Aжлын даалгавар
Масштаб: 1:				
Инженер	Э.Ганбаатар			
Гүйцэтгэсэн	Э.Ганбаатар			
Шалгасан	Э.Ганбаатар			
				2016 оны 3-р сар

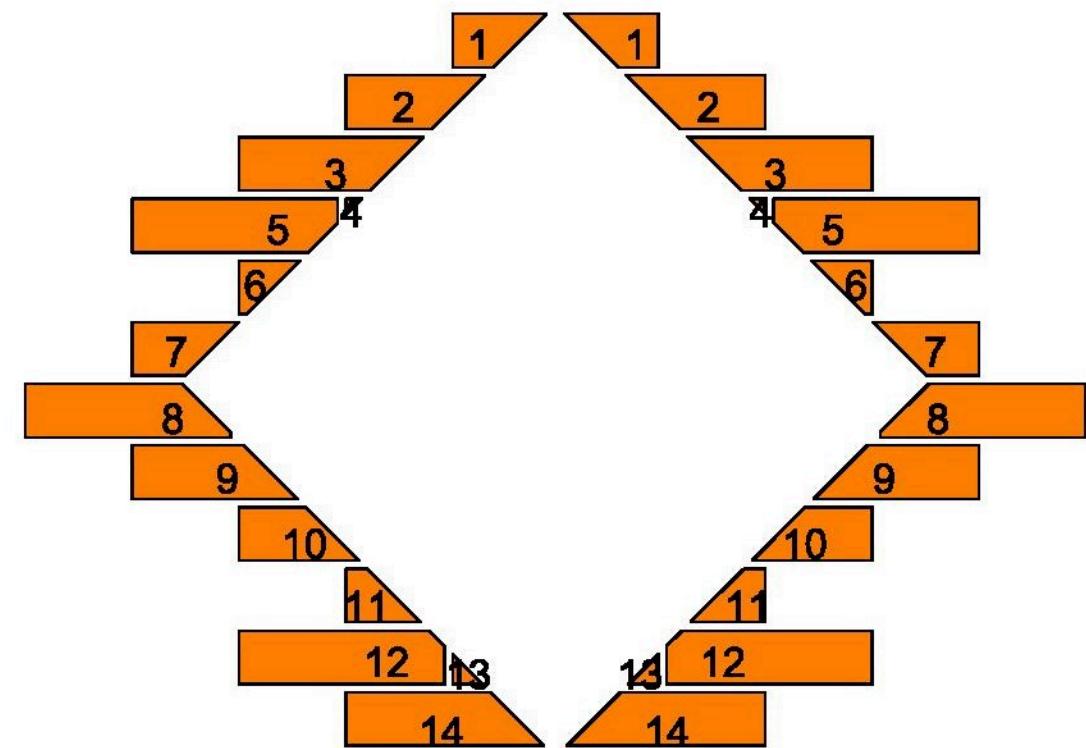




=1

Бүтэн =41 (250x120x65)











Тал =14 (120x120x65)

=2 (180x450x240)

=2 (180x180x240)

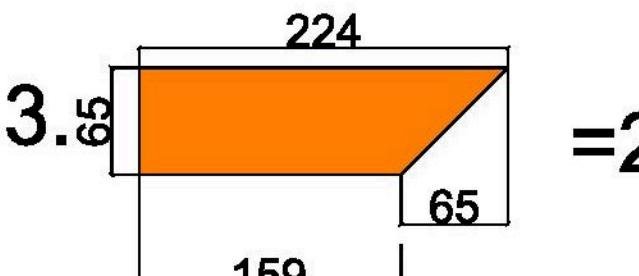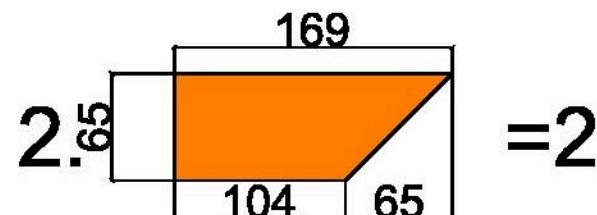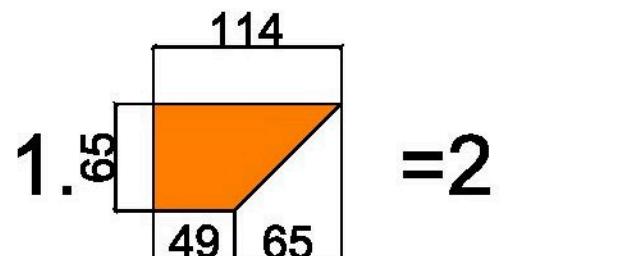

4. =2

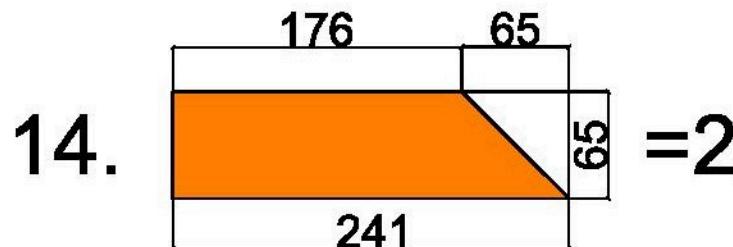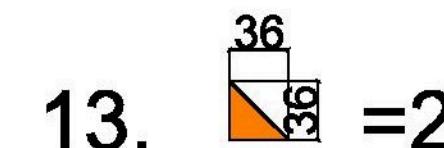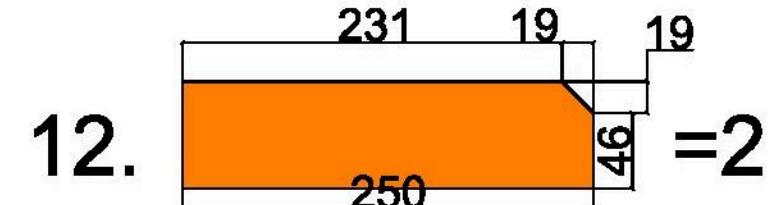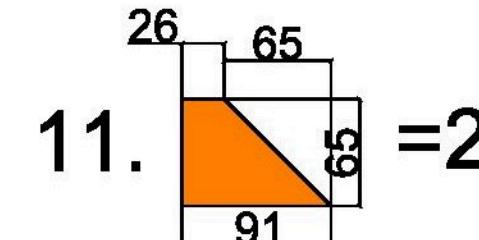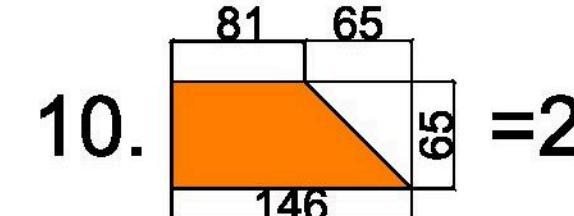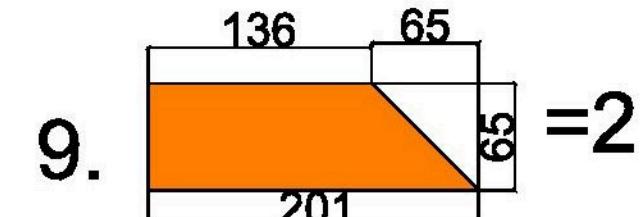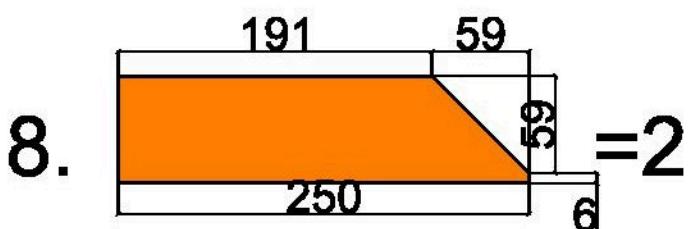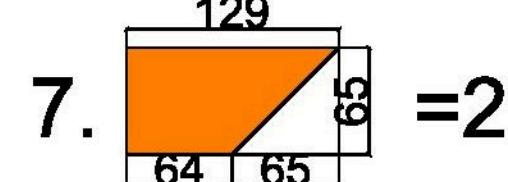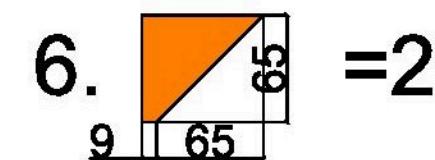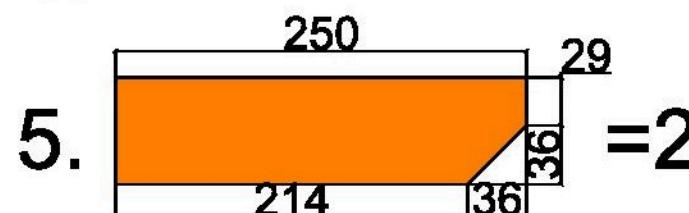

Хөдөлмөрийн аюулгүй байдлын үүднээс
10 мм хүртэлх урттай жижиг зүсвэрийг
гаргахгүй байж болно

Их барилга 90 жил Өргөн уграгчийн тэмцээн				Aжлын даалгавар
				Масштаб: 1:
Инженер	Э.Ганбаатар			уе шат худас бүх хуудас
Гүйцэтгэсэн	Э.Ганбаатар			A3
Шалгасан	Э.Ганбаатар			2016 оны 3-р сар